
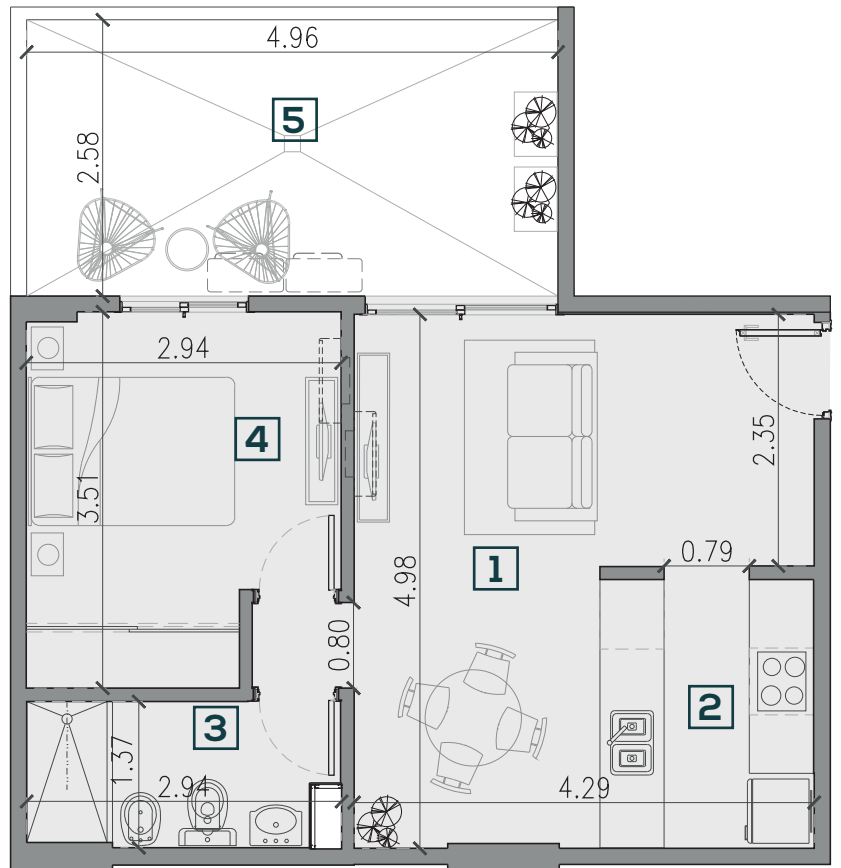


PLANTA BAJA

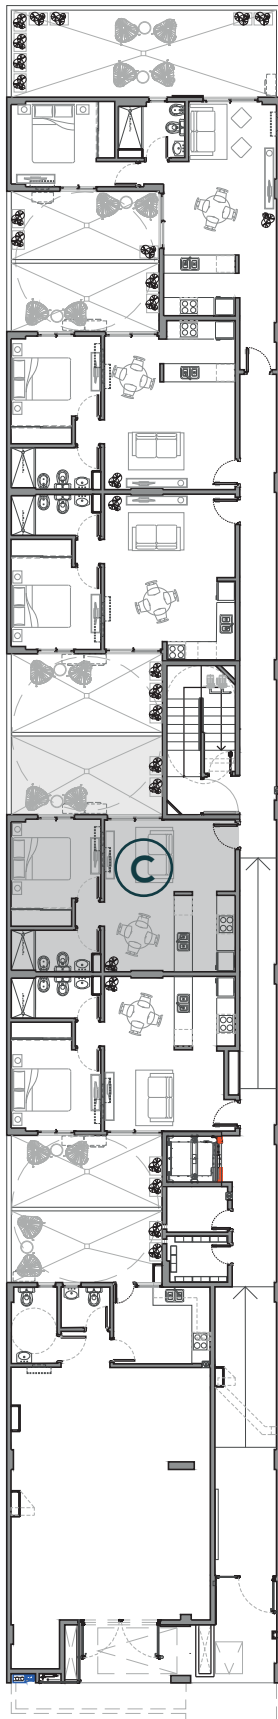

**TIPOLOGIA C
PLANTA BAJA
(3)**

- 1** ESTAR COMEDOR
- 2** COCINA
- 3** BAÑO
- 4** DORMITORIO
- 5** PATIO

SUPERFICIES

CUBIERTA PROPIA
40,04m²

PATIO
13,46m²

PROPIO : 53,50m²

CUBIERTA COMUN
11,03m²

DESCUBIERTA COMUN
8,54m²

TOTAL : 73,06m²

JOSÉ BAIGORRI 848, ALTA CORDOBA

DESARROLLA