


Sali

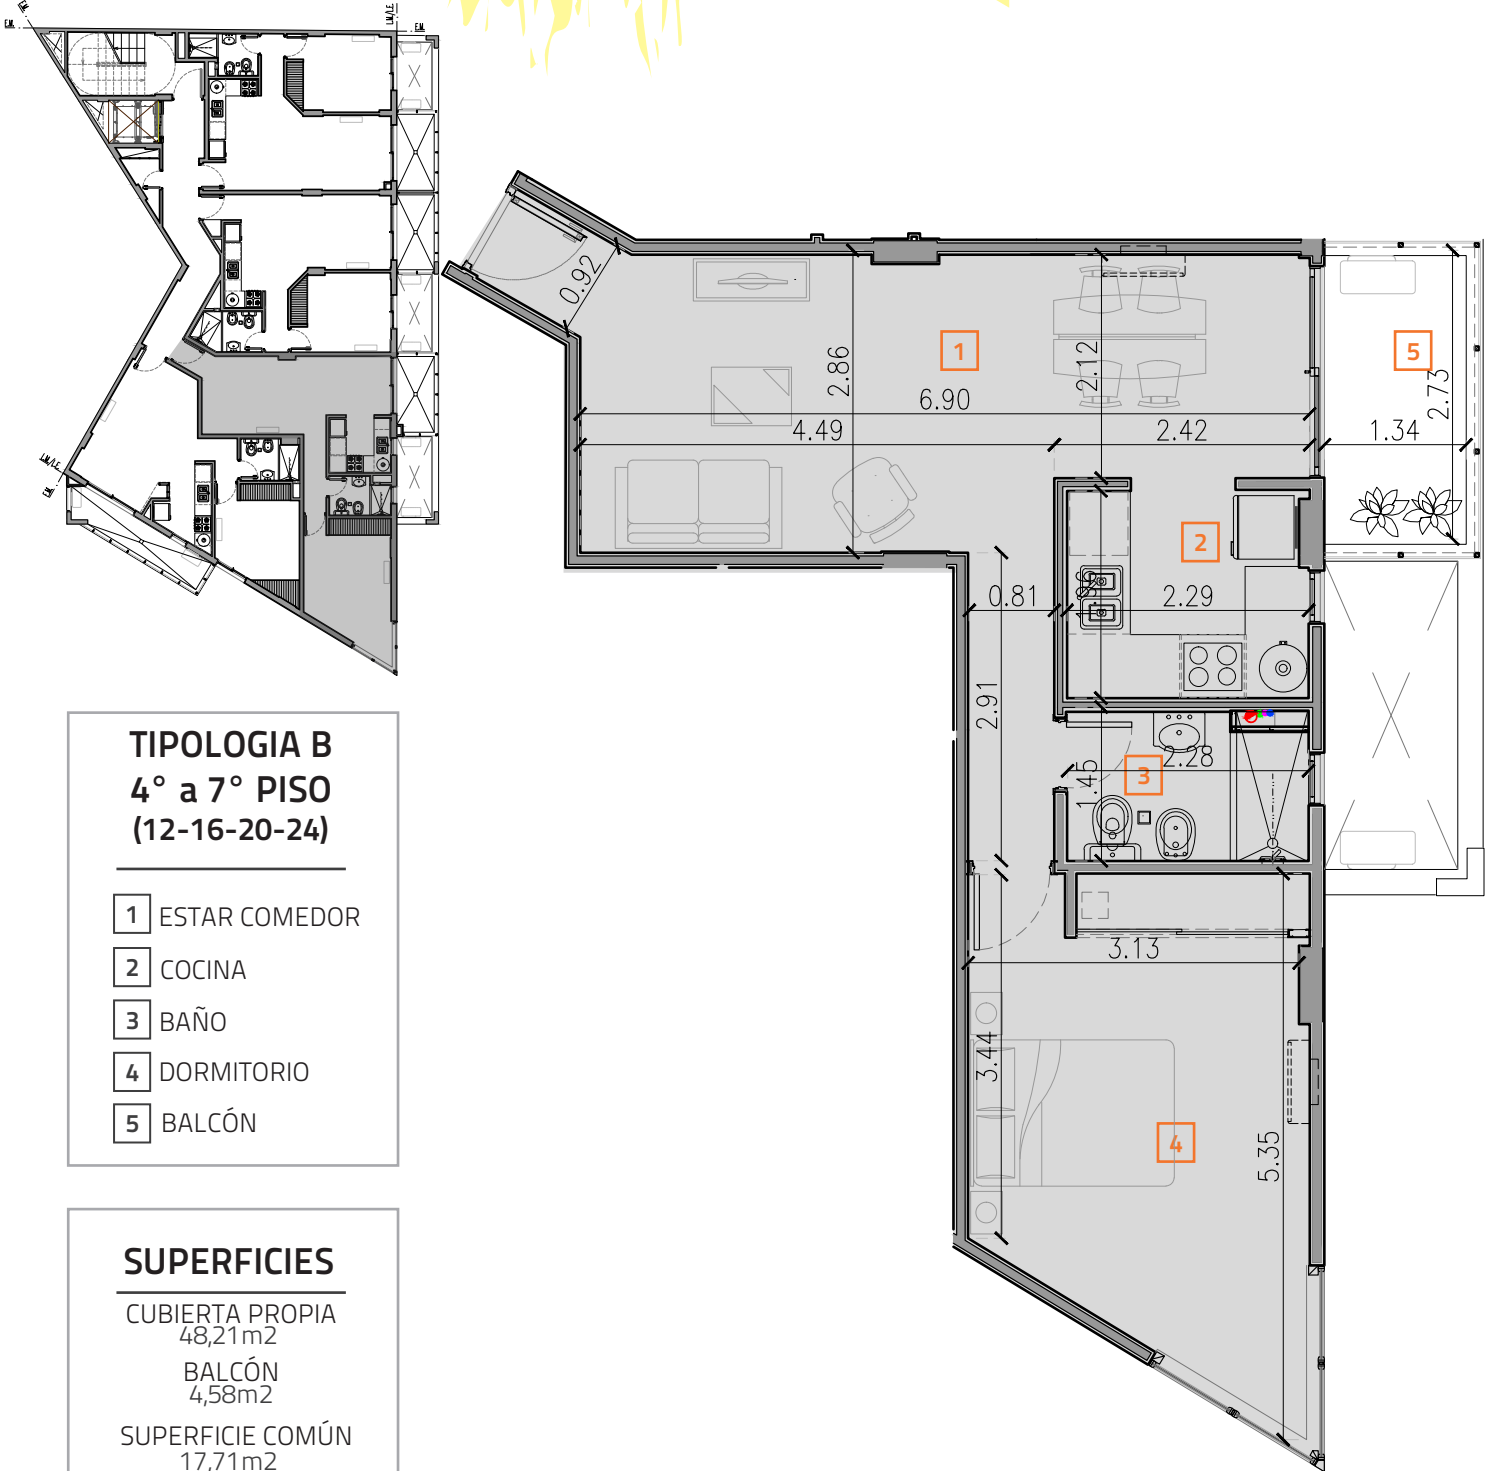

TIPOLOGIA B 4° a 7° PISO (12-16-20-24)

- 1 ESTAR COMEDOR
- 2 COCINA
- 3 BAÑO
- 4 DORMITORIO
- 5 Balcón

SUPERFICIES

CUBIERTA PROPIA
48,21m²

BALCÓN
4,58m²

SUPERFICIE COMÚN
17,71m²

TOTAL: 70,56m²

Sali

N. AVELLANEDA 2225 - ALTA CORDOBA