



Piso 1-3-5

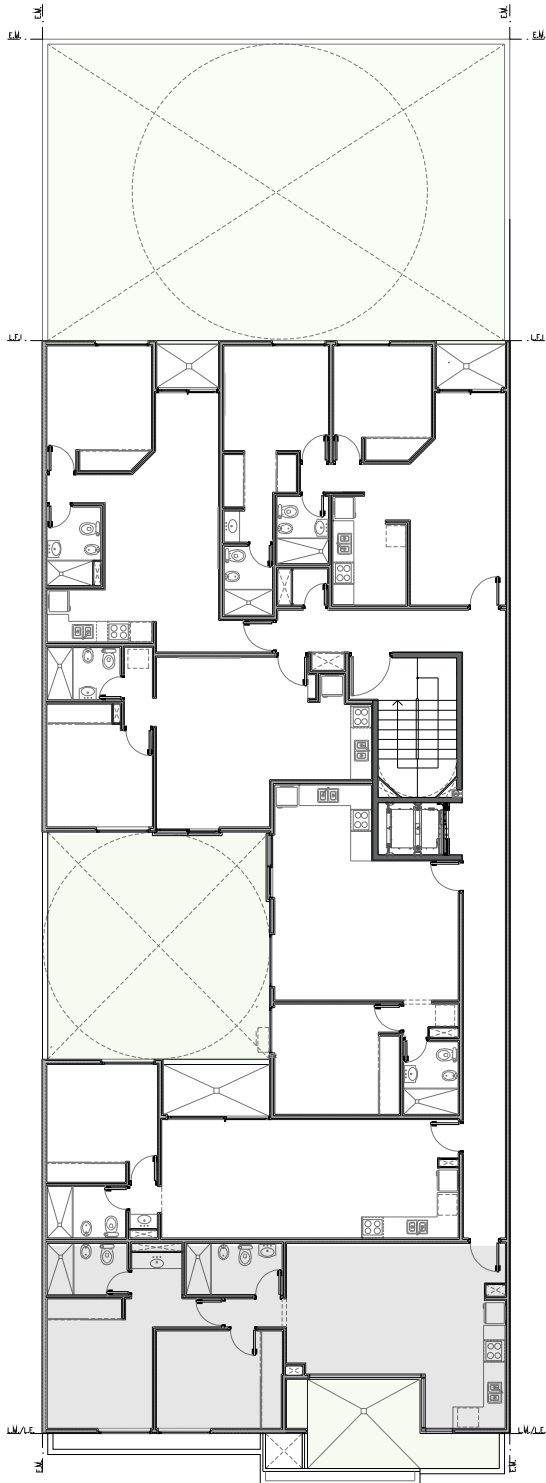

PLANTA 1°-3°-5° PISO

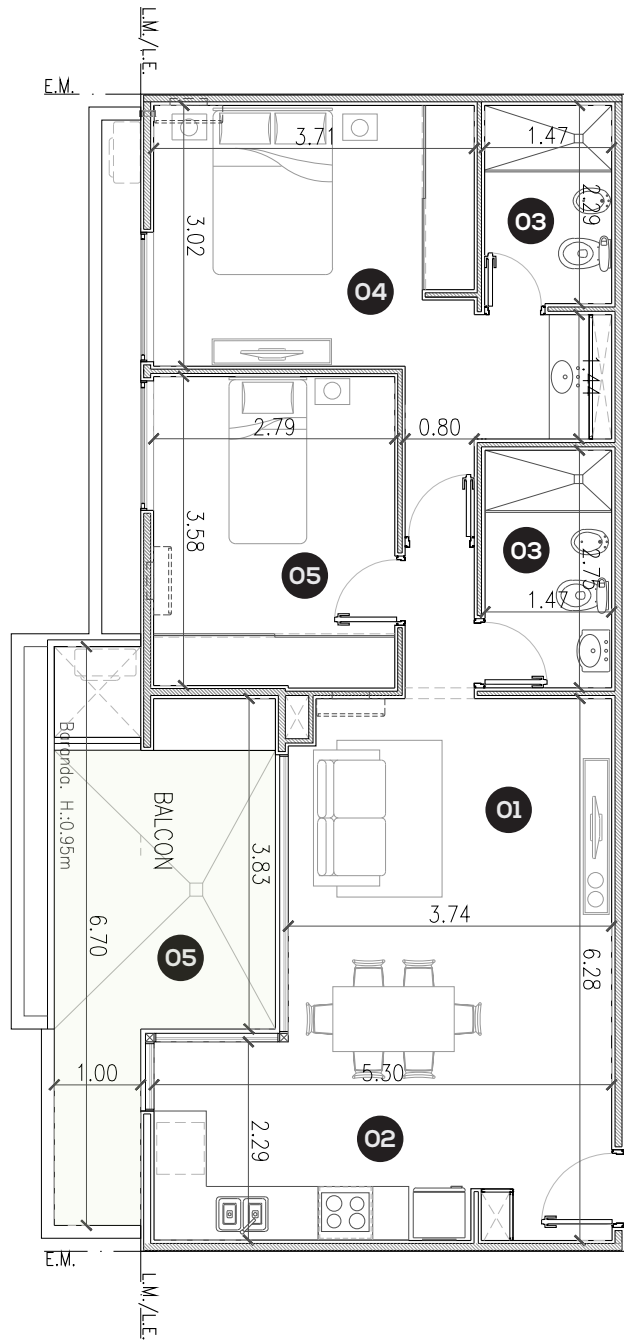

TIPOLOGÍA E1

PISO 1-3-5

- 01** ESTAR-COMEDOR
- 02** COCINA
- 03** BAÑO
- 04** DORMITORIO PRINCIPAL
- 05** DORMITORIO
- 05** BALCÓN

SUPERFICIES

CUBIERTA PROPIA

69.23m²

BALCÓN

13.08m²

PROPIO: 82.31m²

CUBIERTA COMÚN

17.31m²

DESCUBIERTA COMÚN

13.85m²

TOTAL: 113.47m²

Jeronimo L. de Cabrera 443