
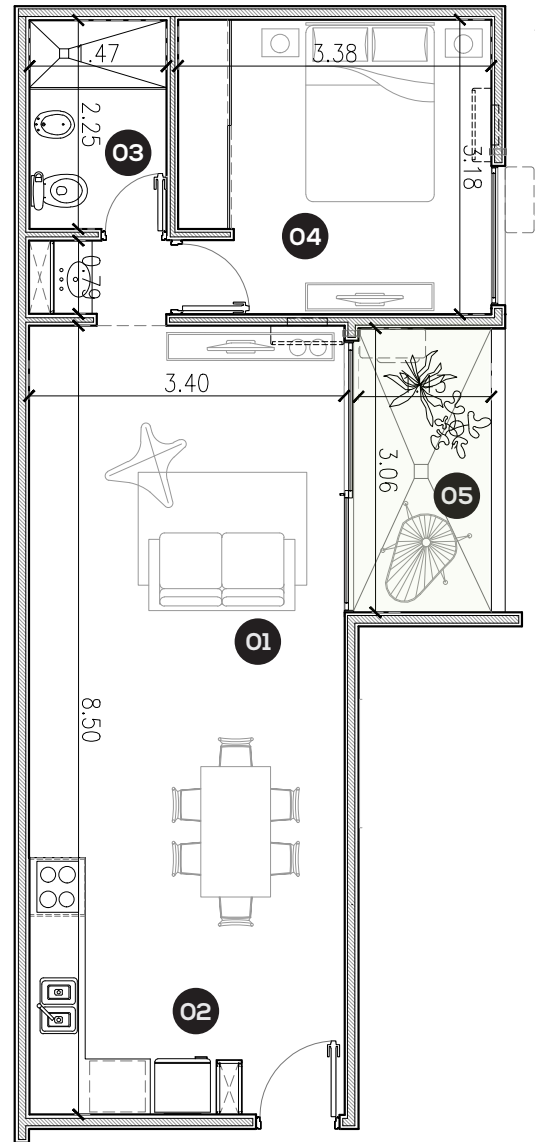


Piso 1-2-3-4-5-6

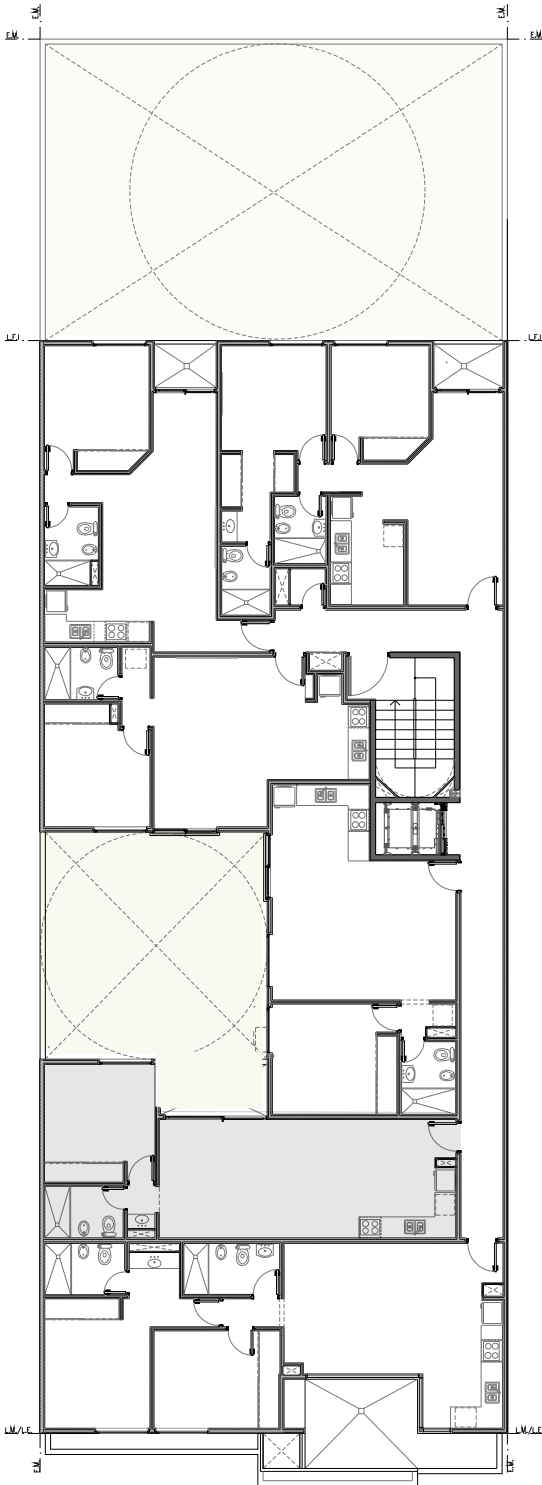

TIPOLOGÍA F

PISO 1-2-3-4-5-6

- 01** ESTAR-COMEDOR
- 02** COCINA
- 03** BAÑO
- 04** DORMITORIO PRINCIPAL
- 05** BALCÓN

SUPERFICIES

CUBIERTA PROPIA

48.76 m²

BALCÓN

4.8 m²

PROPIO: 53.56 m²

CUBIERTA COMÚN

11.27 m²

DESCUBIERTA COMÚN

9.01 m²

TOTAL: 73.83 m²

Jerónimo L. de Cabrera 443

DESARROLLA