
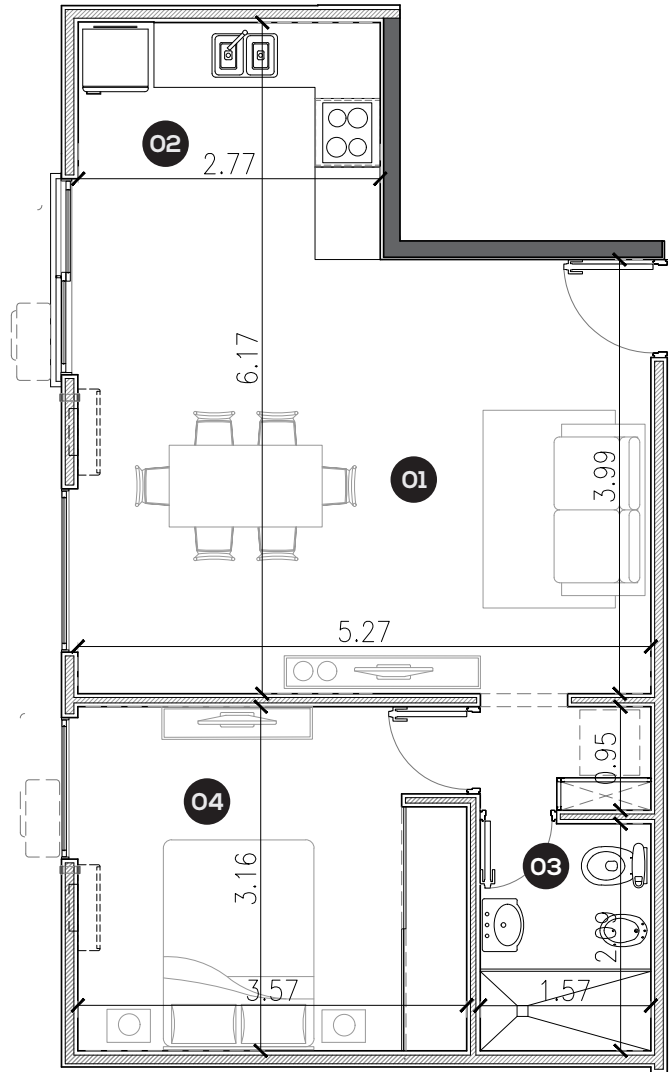


## Piso 1-2-3-4-5-6

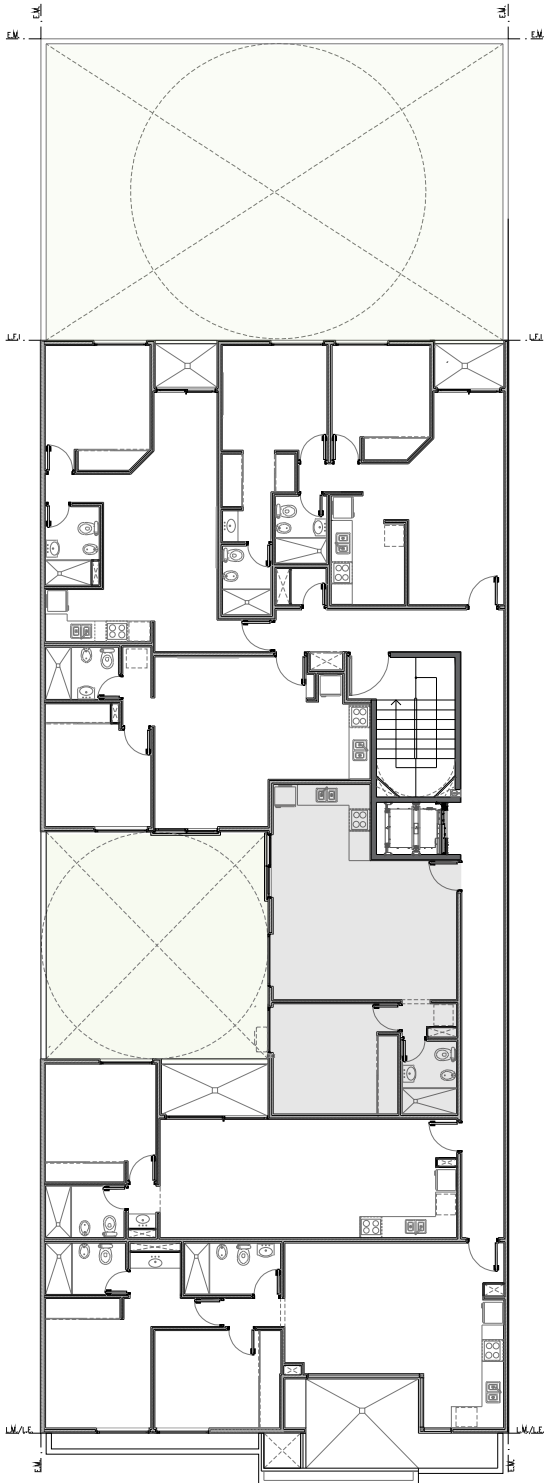

### TIPOLOGÍA G

PISO 1-2-3-4-5-6

- 01** ESTAR-COMEDOR
- 02** COCINA
- 03** BAÑO
- 04** DORMITORIO PRINCIPAL

### SUPERFICIES

CUBIERTA PROPIA  
**48.20 m<sup>2</sup>**

PROPIO: 48.20 m<sup>2</sup>

CUBIERTA COMÚN  
**10.14 m<sup>2</sup>**  
DESCUBIERTA COMÚN  
**8.11 m<sup>2</sup>**

**TOTAL: 66.45 m<sup>2</sup>**

Jeronimo L. de Cabrera 443