
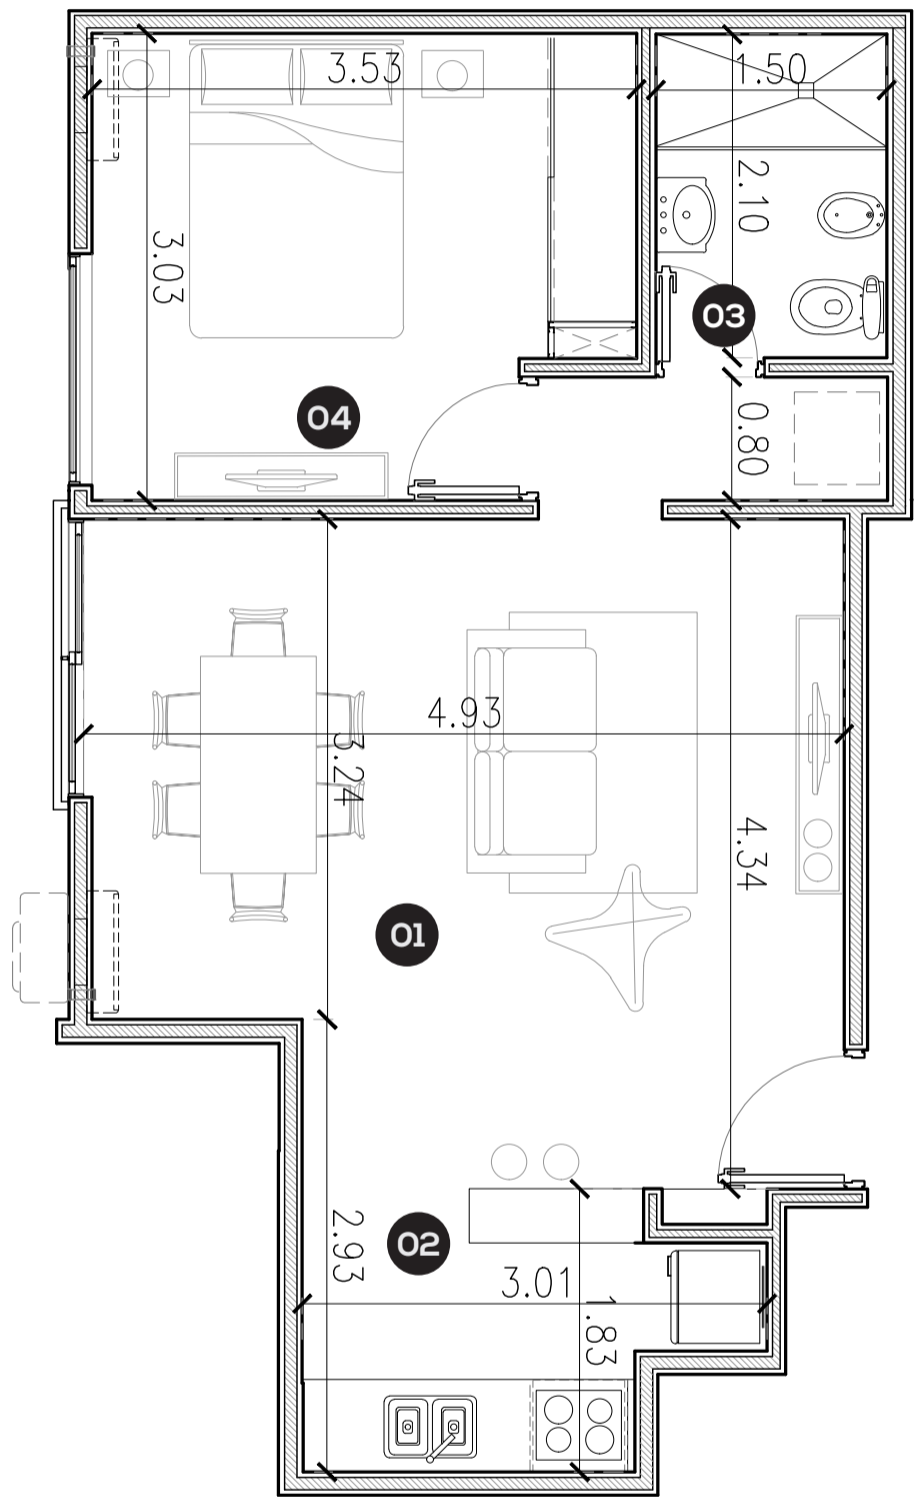


Piso 1-2-3-4-5-6

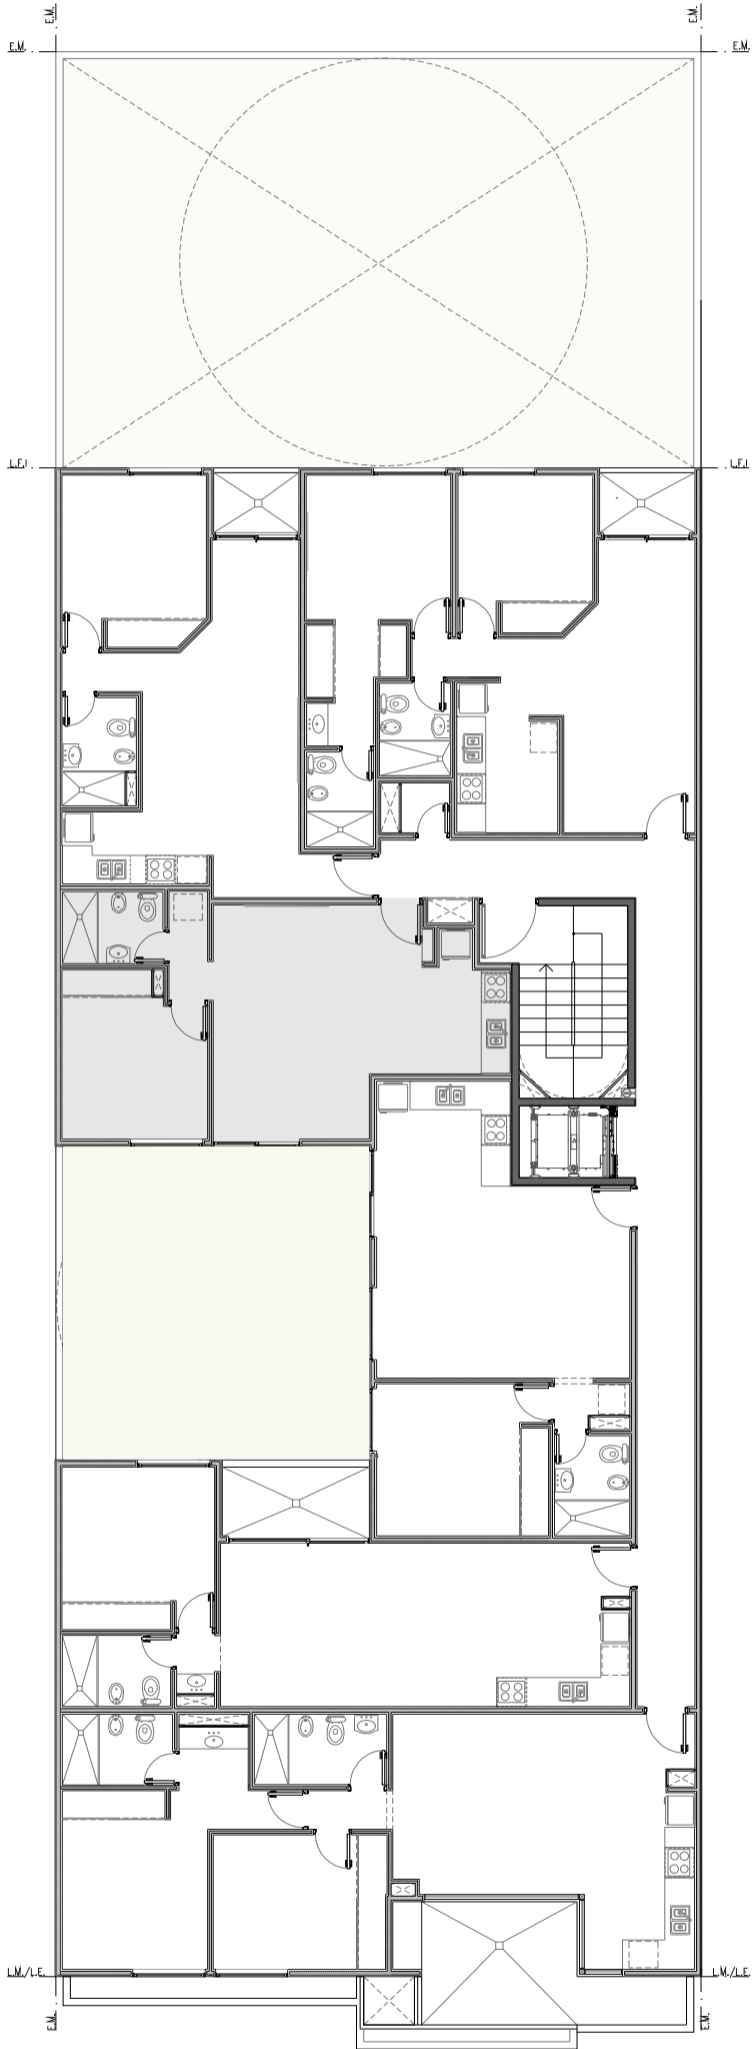

TIPOLOGÍA H

PISO 1-2-3-4-5-6

- 01** ESTAR-COMEDOR
- 02** COCINA
- 03** BAÑO
- 04** DORMITORIO PRINCIPAL

SUPERFICIES

CUBIERTA PROPIA
44.33 m²

PROPIO: 44.33 m²

CUBIERTA COMÚN
9.32 m²

DESCUBIERTA COMÚN
7.46 m²

TOTAL: 61.11 m²

Jeronimo L. de Cabrera 443