
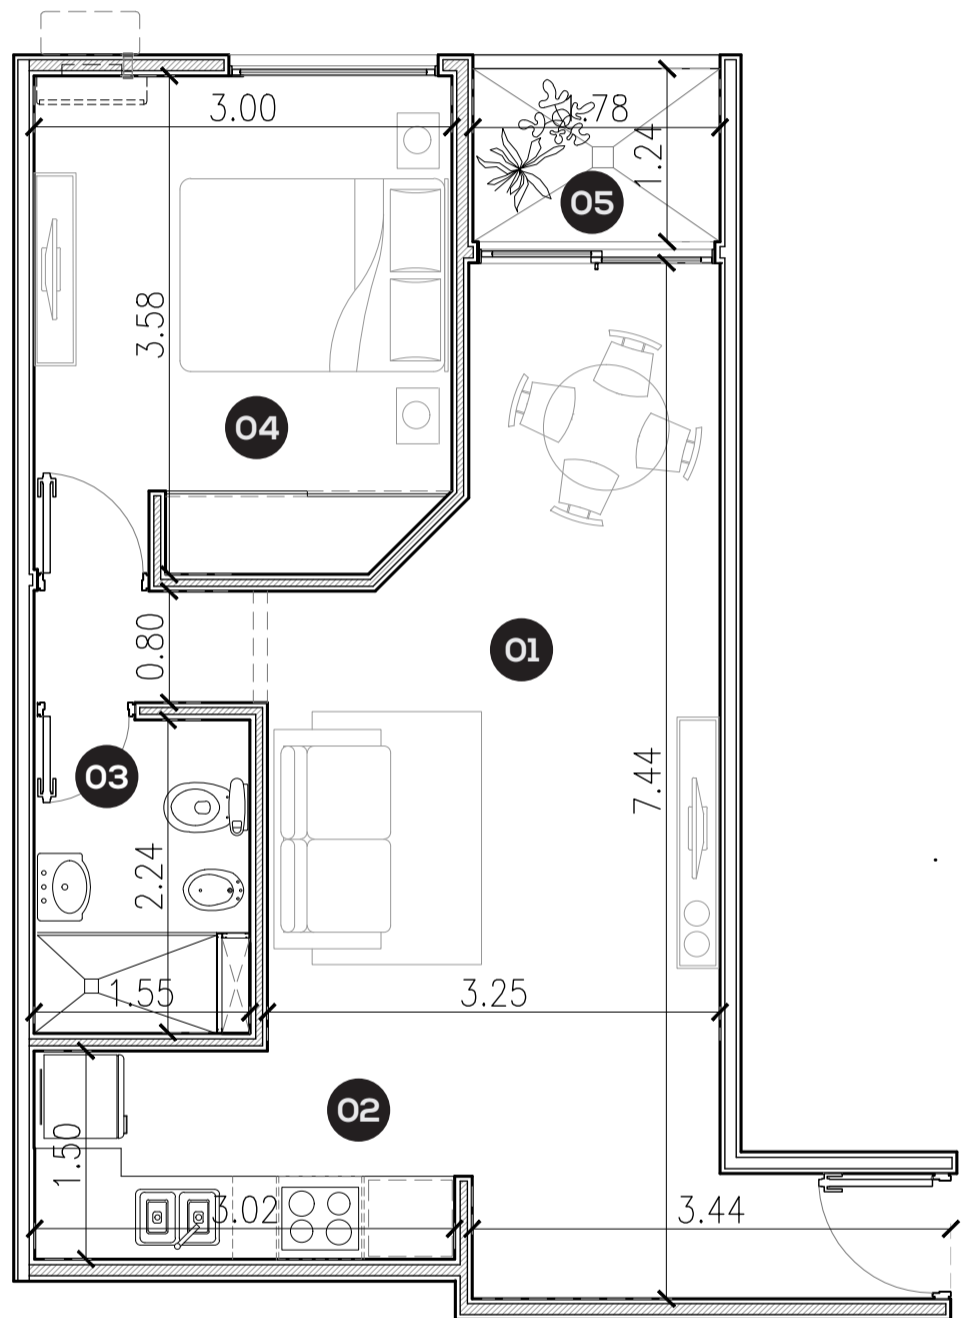


Piso 1-2-3-4-5-6

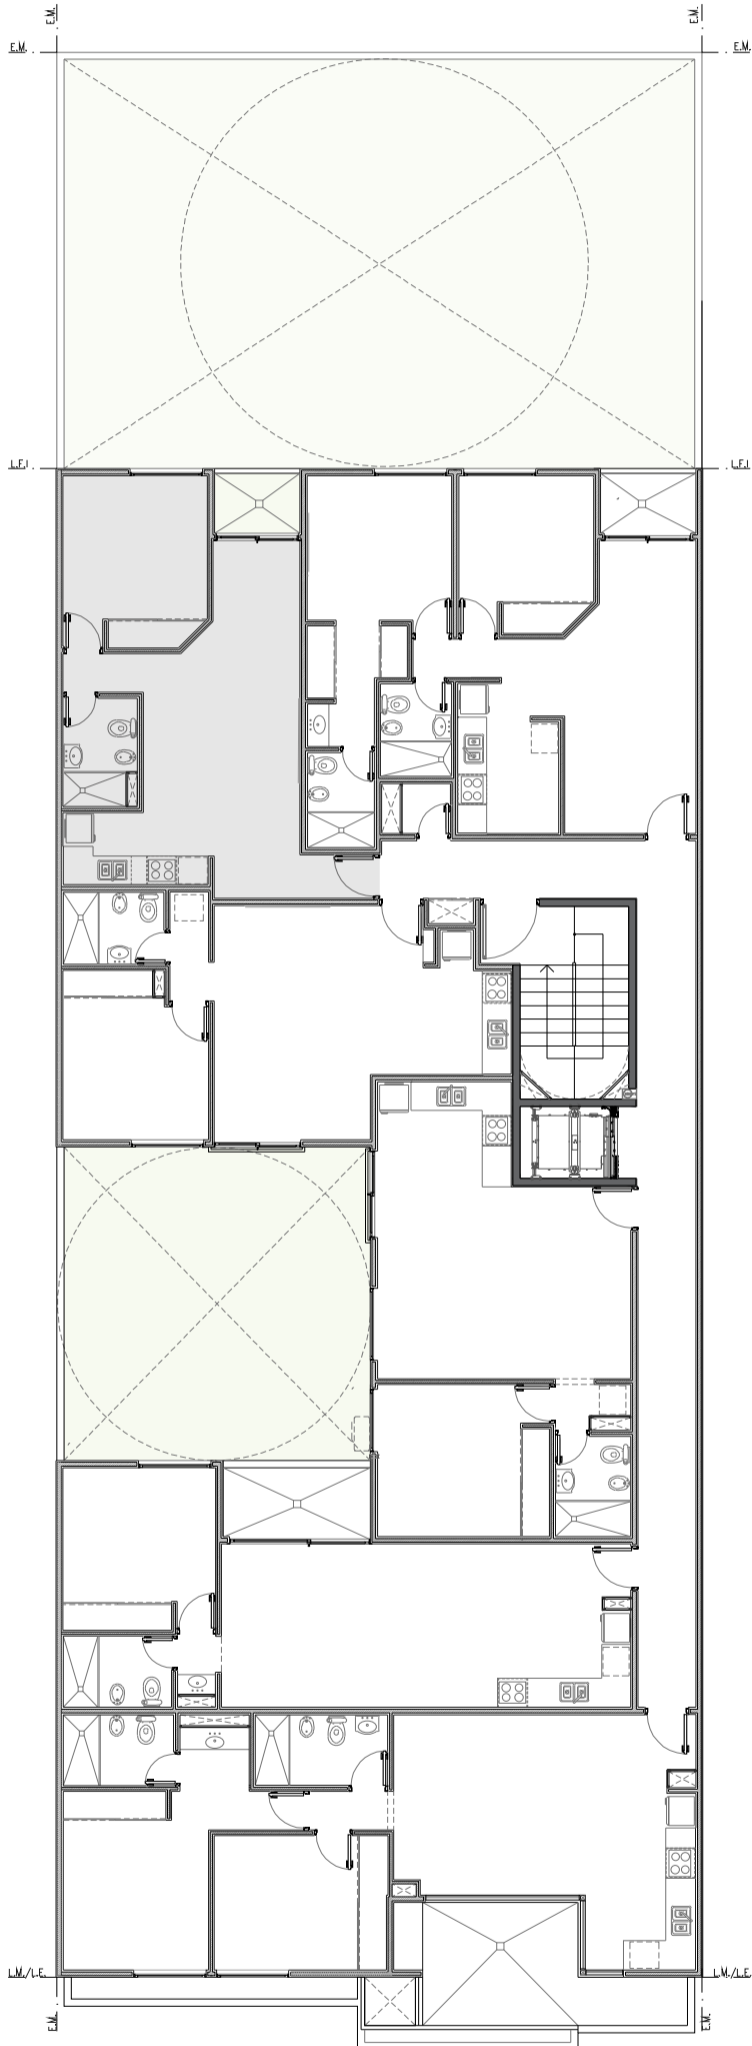

TIPOLOGÍA I

PISO 1-2-3-4-5-6

- 01** ESTAR-COMEDOR
- 02** COCINA
- 03** BAÑO
- 04** DORMITORIO PRINCIPAL
- 05** BALCON

SUPERFICIES

CUBIERTA PROPIA

44.48 m²

BALCON

2.38 m²

PROPIO: 46.86 m²

CUBIERTA COMÚN

9.86 m²

DESCUBIERTA COMÚN

7.88 m²

TOTAL: 64.60m²

Jeronimo L. de Cabrera 443