
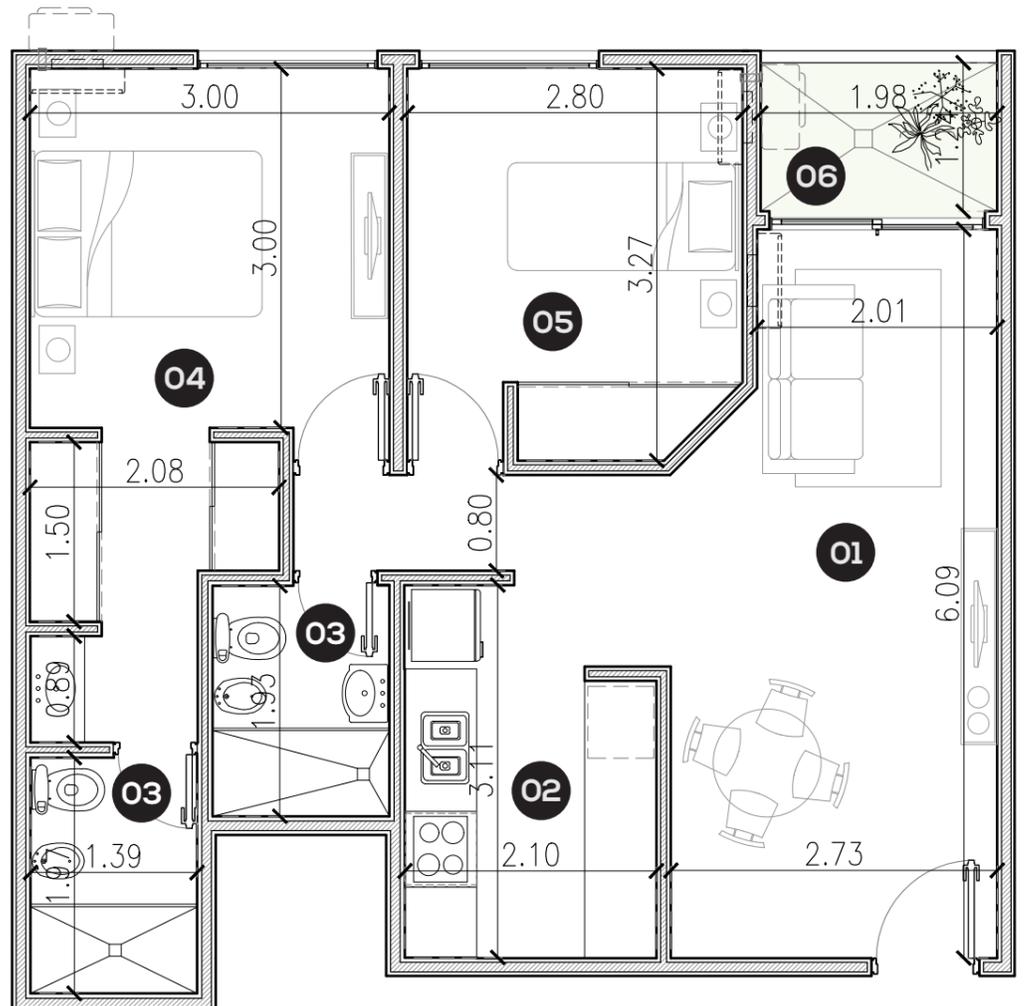


**Piso 1-2-3-4-5-6**

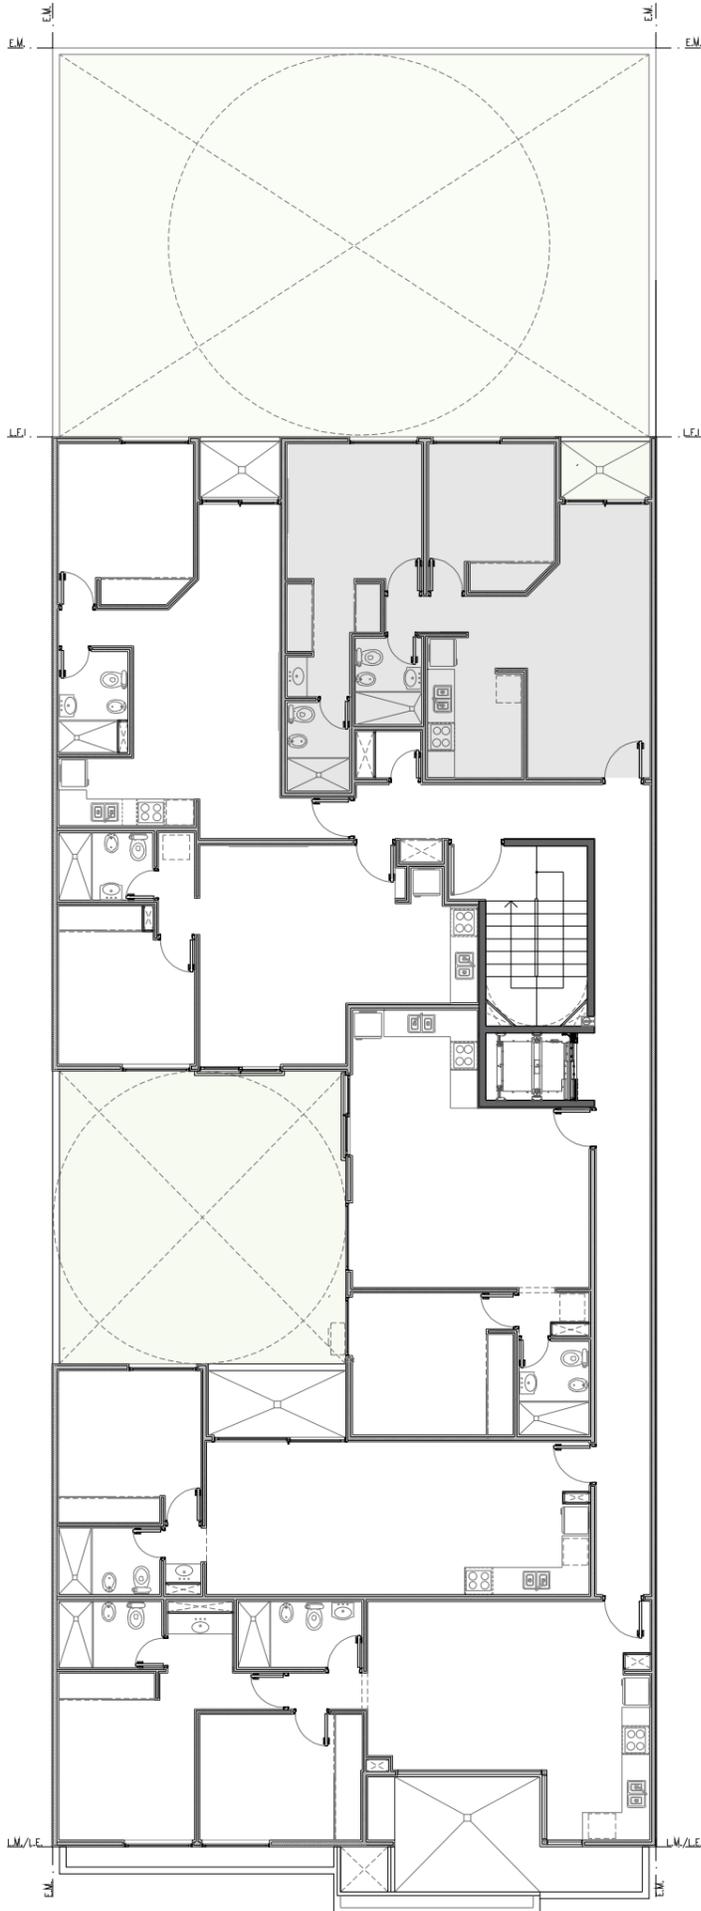

**TIPOLOGÍA J**

PISO 1-2-3-4-5-6

- 01** ESTAR-COMEDOR
- 02** COCINA
- 03** BAÑO
- 04** DORMITORIO PRINCIPAL
- 05** DORMITORIO
- 06** BALCON

**SUPERFICIES**

CUBIERTA PROPIA  
**59.94 m<sup>2</sup>**

BALCON  
**2.91 m<sup>2</sup>**

**PROPIO: 62.85 m<sup>2</sup>**

CUBIERTA COMÚN  
**13.22 m<sup>2</sup>**  
DESCUBIERTA COMÚN  
**10.57 m<sup>2</sup>**

**TOTAL: 86.64 m<sup>2</sup>**

**Jeronimo L. de Cabrera 443**